


# DŘEVOSTAVBARD LUMÍK 11

## základní dvougenerační varianta 6+2



Rodinný dům LUMÍK 11 patří do kategorie velkých domů. Jedná se o dvougenerační přízemní dům s obytným podkrovím. Zastavěná plocha činí 122,36 m<sup>2</sup> a užitná plocha tohoto domu je 197 m<sup>2</sup>. Tento dům umožňuje kvalitní bydlení až pro osmičlennou rodinu. Vnitřní proporce domu lze velmi snadno přizpůsobit požadavkům zákazníka. LUMÍK 11 je vhodný na rovinatý, popřípadě mírně svažité terén. Je možná výstavba další varianty s dvojgaráží nebo s garážovým stáním.

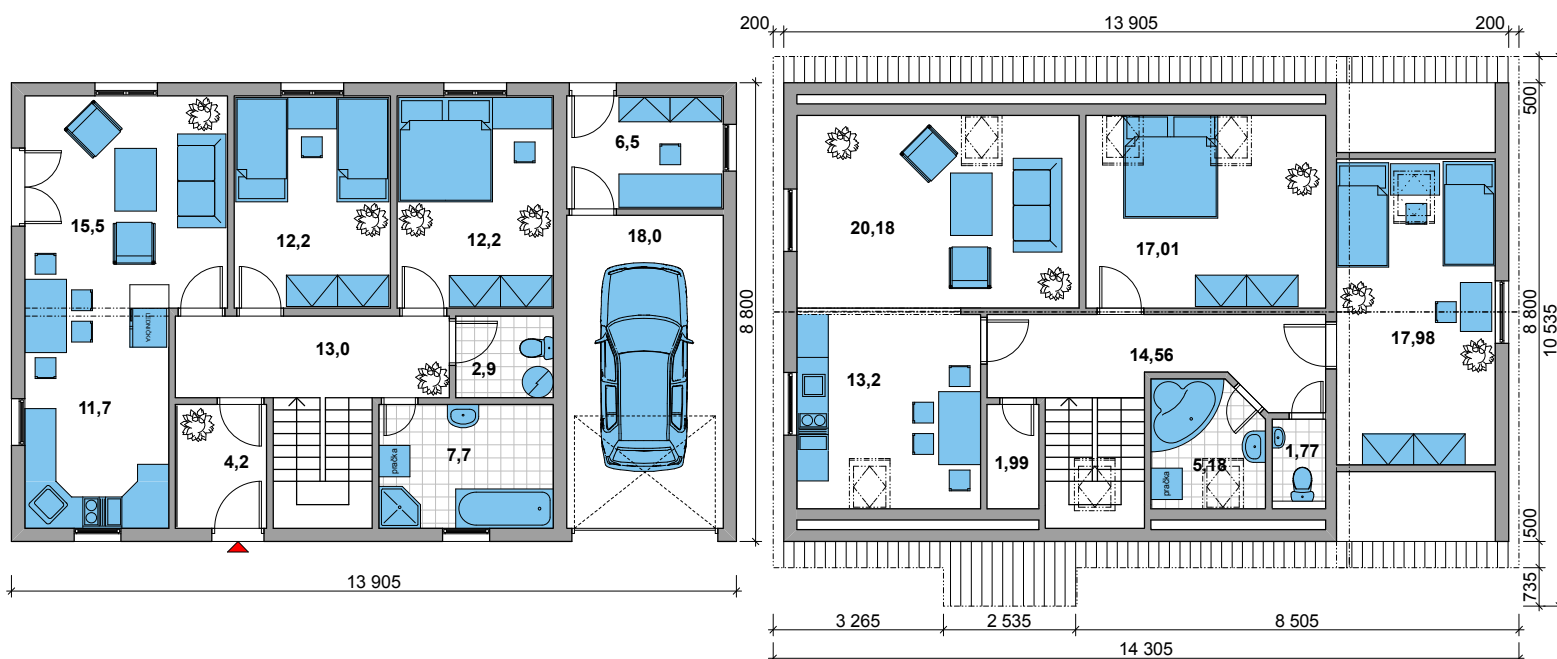

**CENA TOHOTO DOMU PŘI STAVBĚ NA KLÍČ ZAČÍNÁ V ZÁKLADNÍ VERZI JIŽ NA**  
**2.992.500,- bez DPH**

CENA PLATÍ PŘI VÝSTAVBĚ  
 DO VZDÁLENOSTI 30 KM OD OLOMOUCE.

**LUMIMONT** s.r.o.  
 stavební firma

LUMIMONT s.r.o., Krapkova 709/4, Olomouc, 77900  
 mail: [info@lumimont.cz](mailto:info@lumimont.cz), tel.: 585413446  
[www.lumimont.cz](http://www.lumimont.cz)